



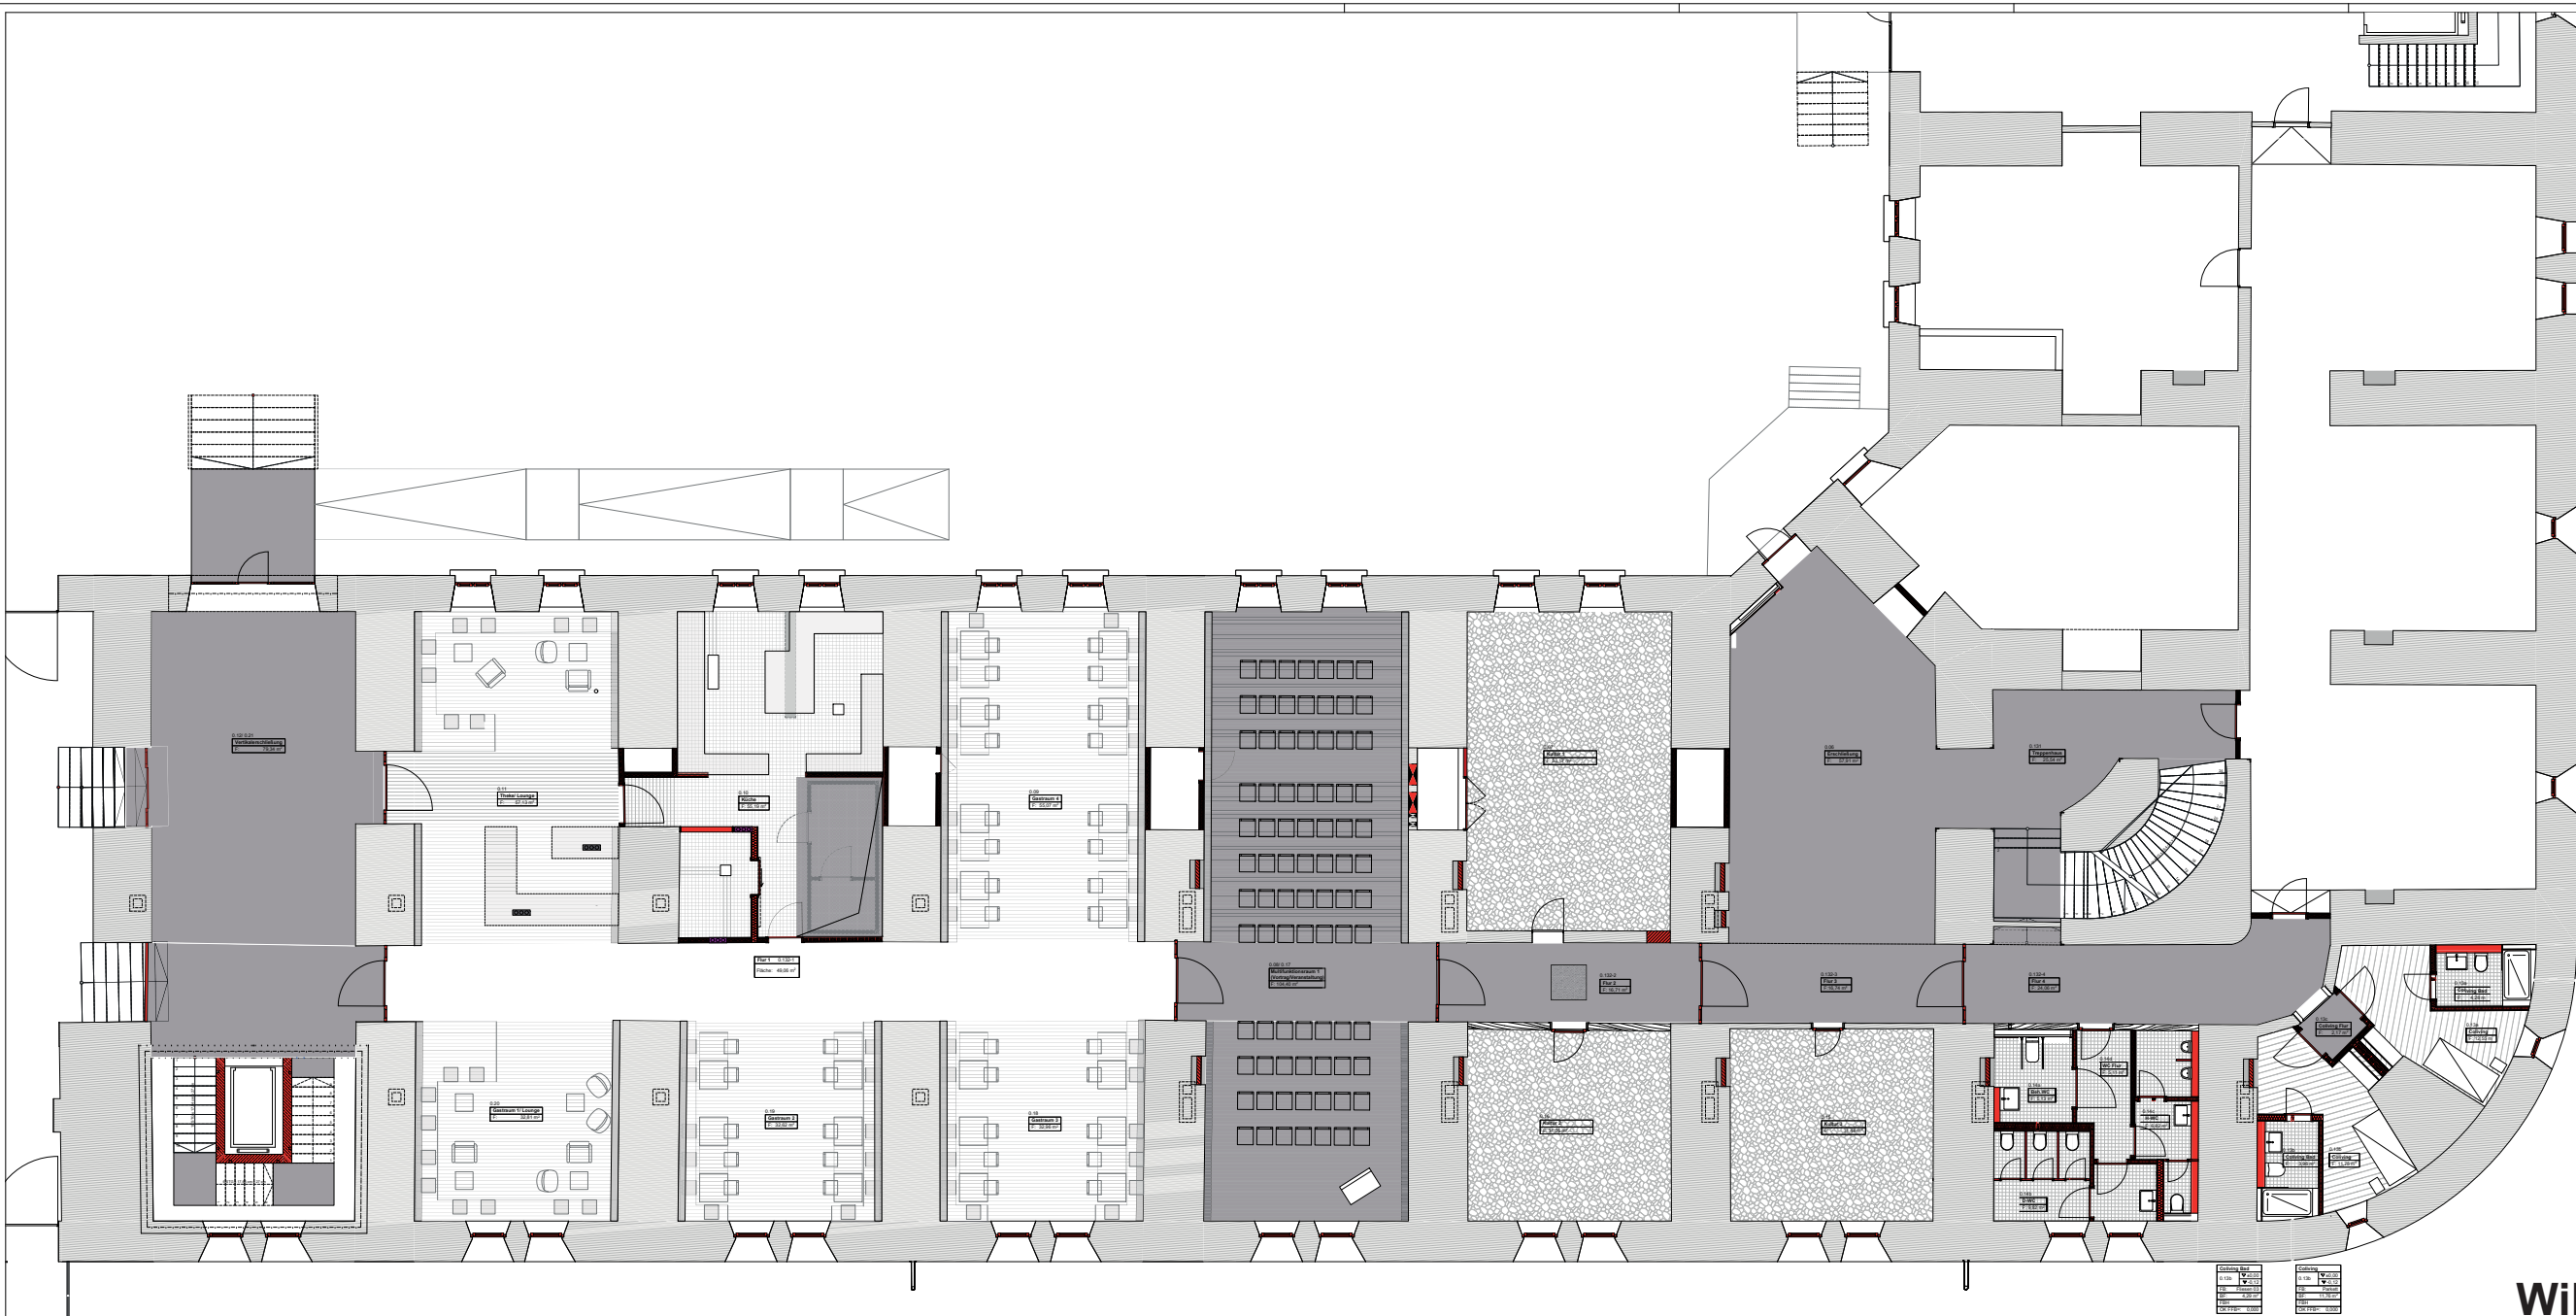

**Wilhelmsburg BA03**  
Raumplan EG  
Gastronomie, Kultur, Co-Living  
SAN, Mai 2025

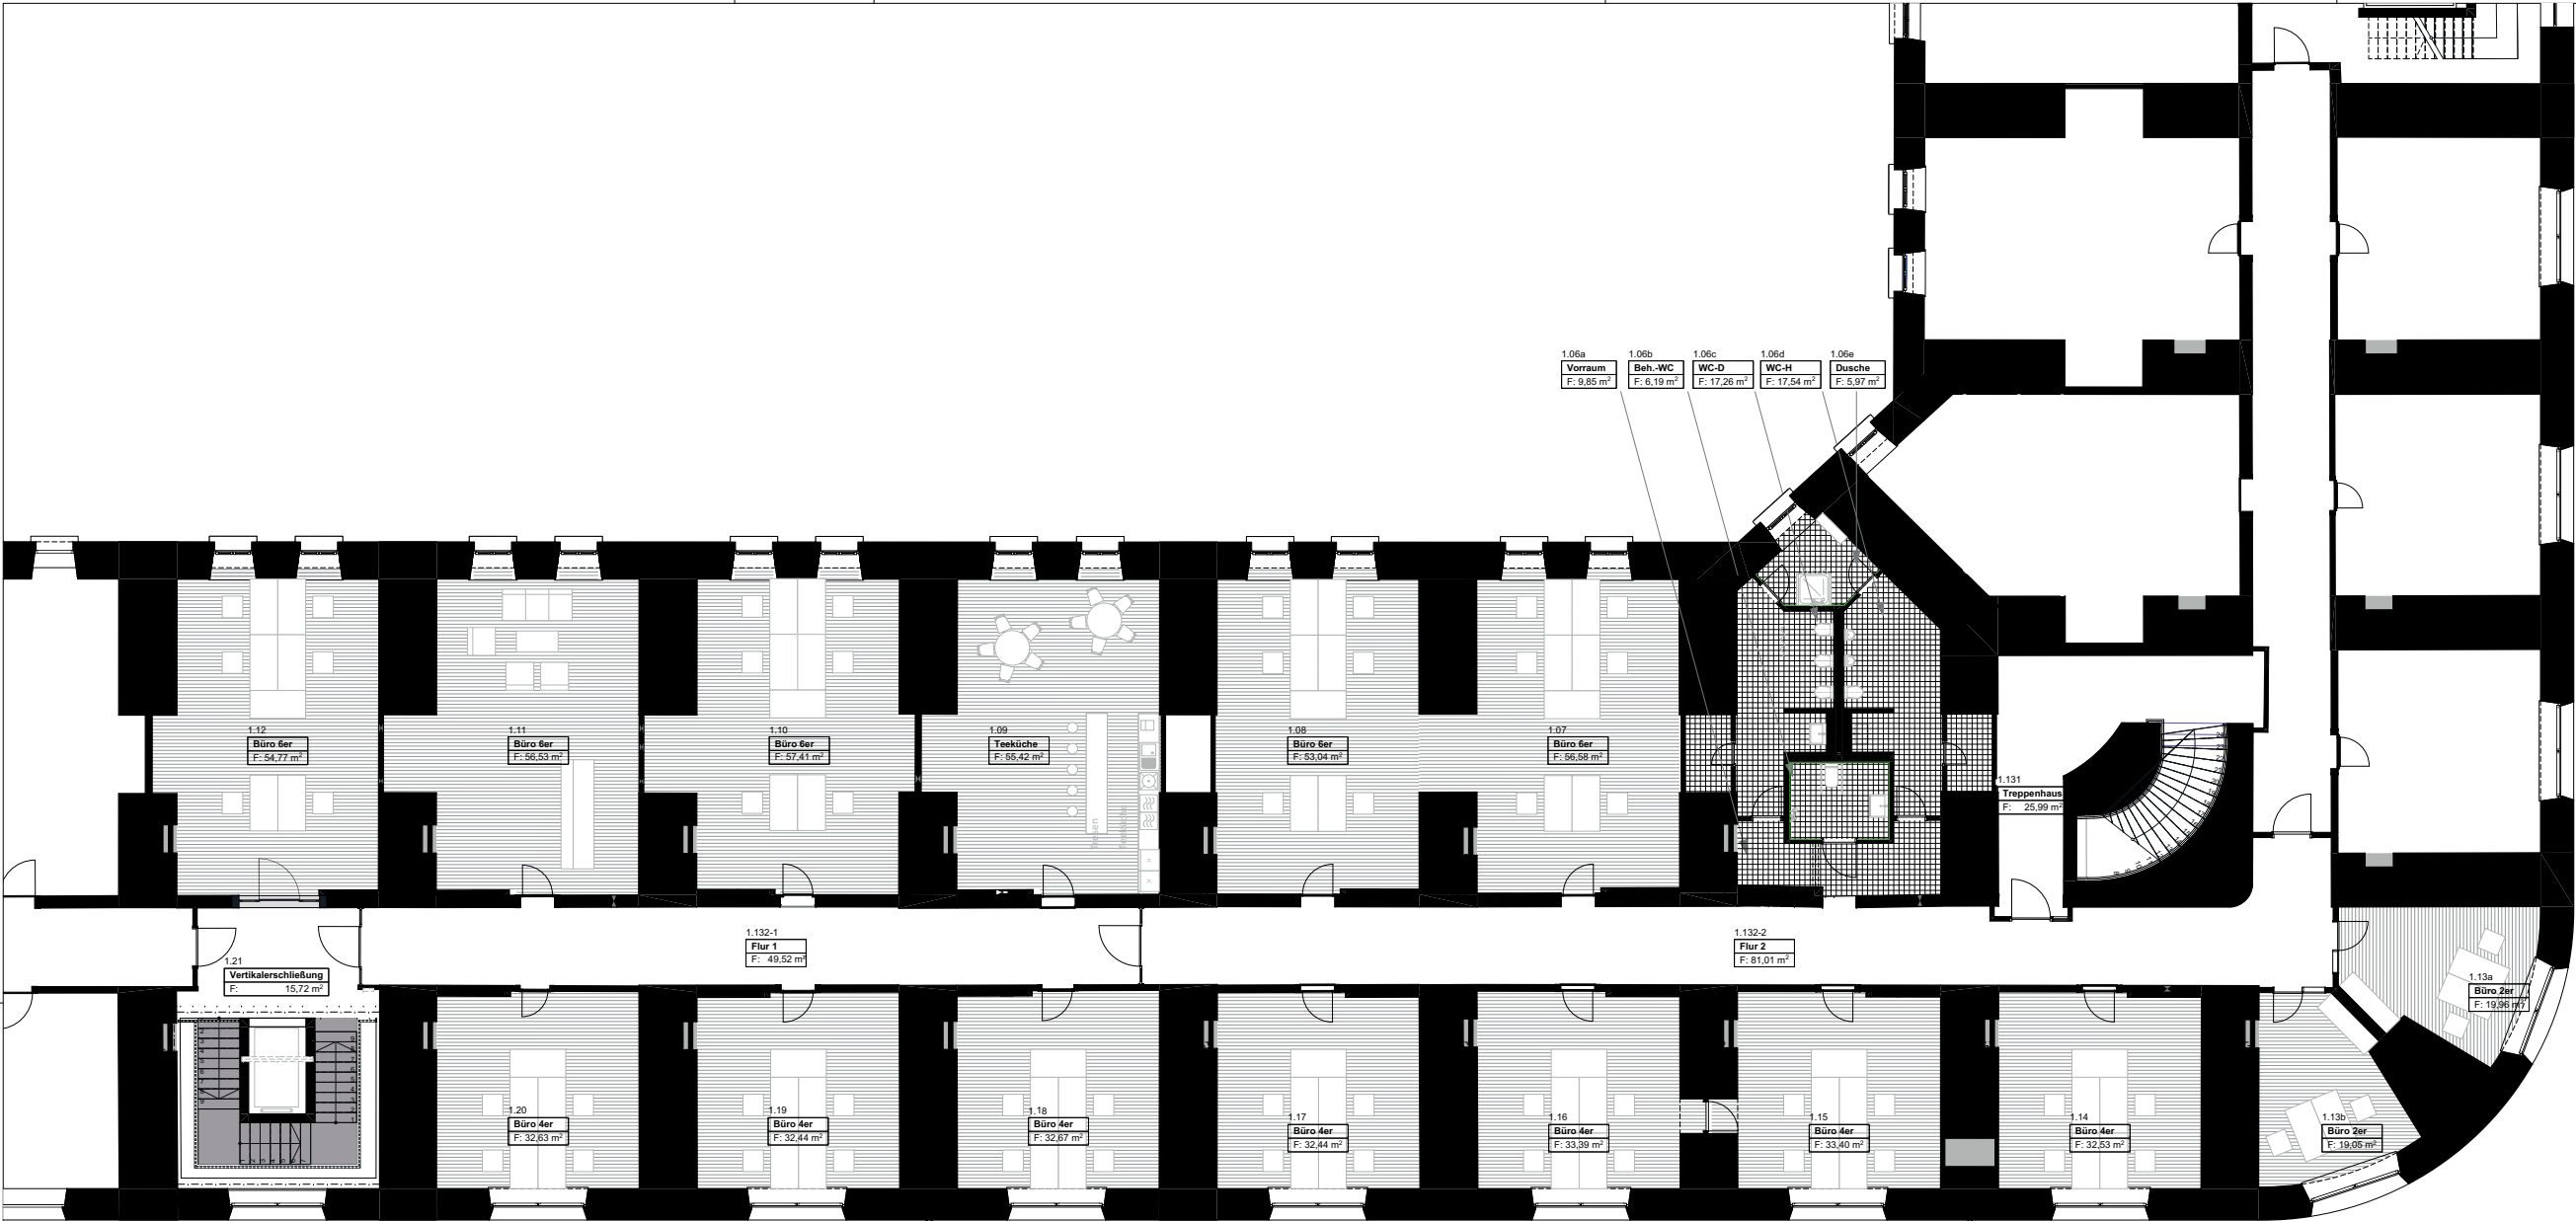


**Wilhelmsburg BA03**  
Raumplan OG  
Co-Working  
SAN, Mai 2025

**Wilhelmsburg BA03**  
Raumplan UG

SAN, Mai 2025



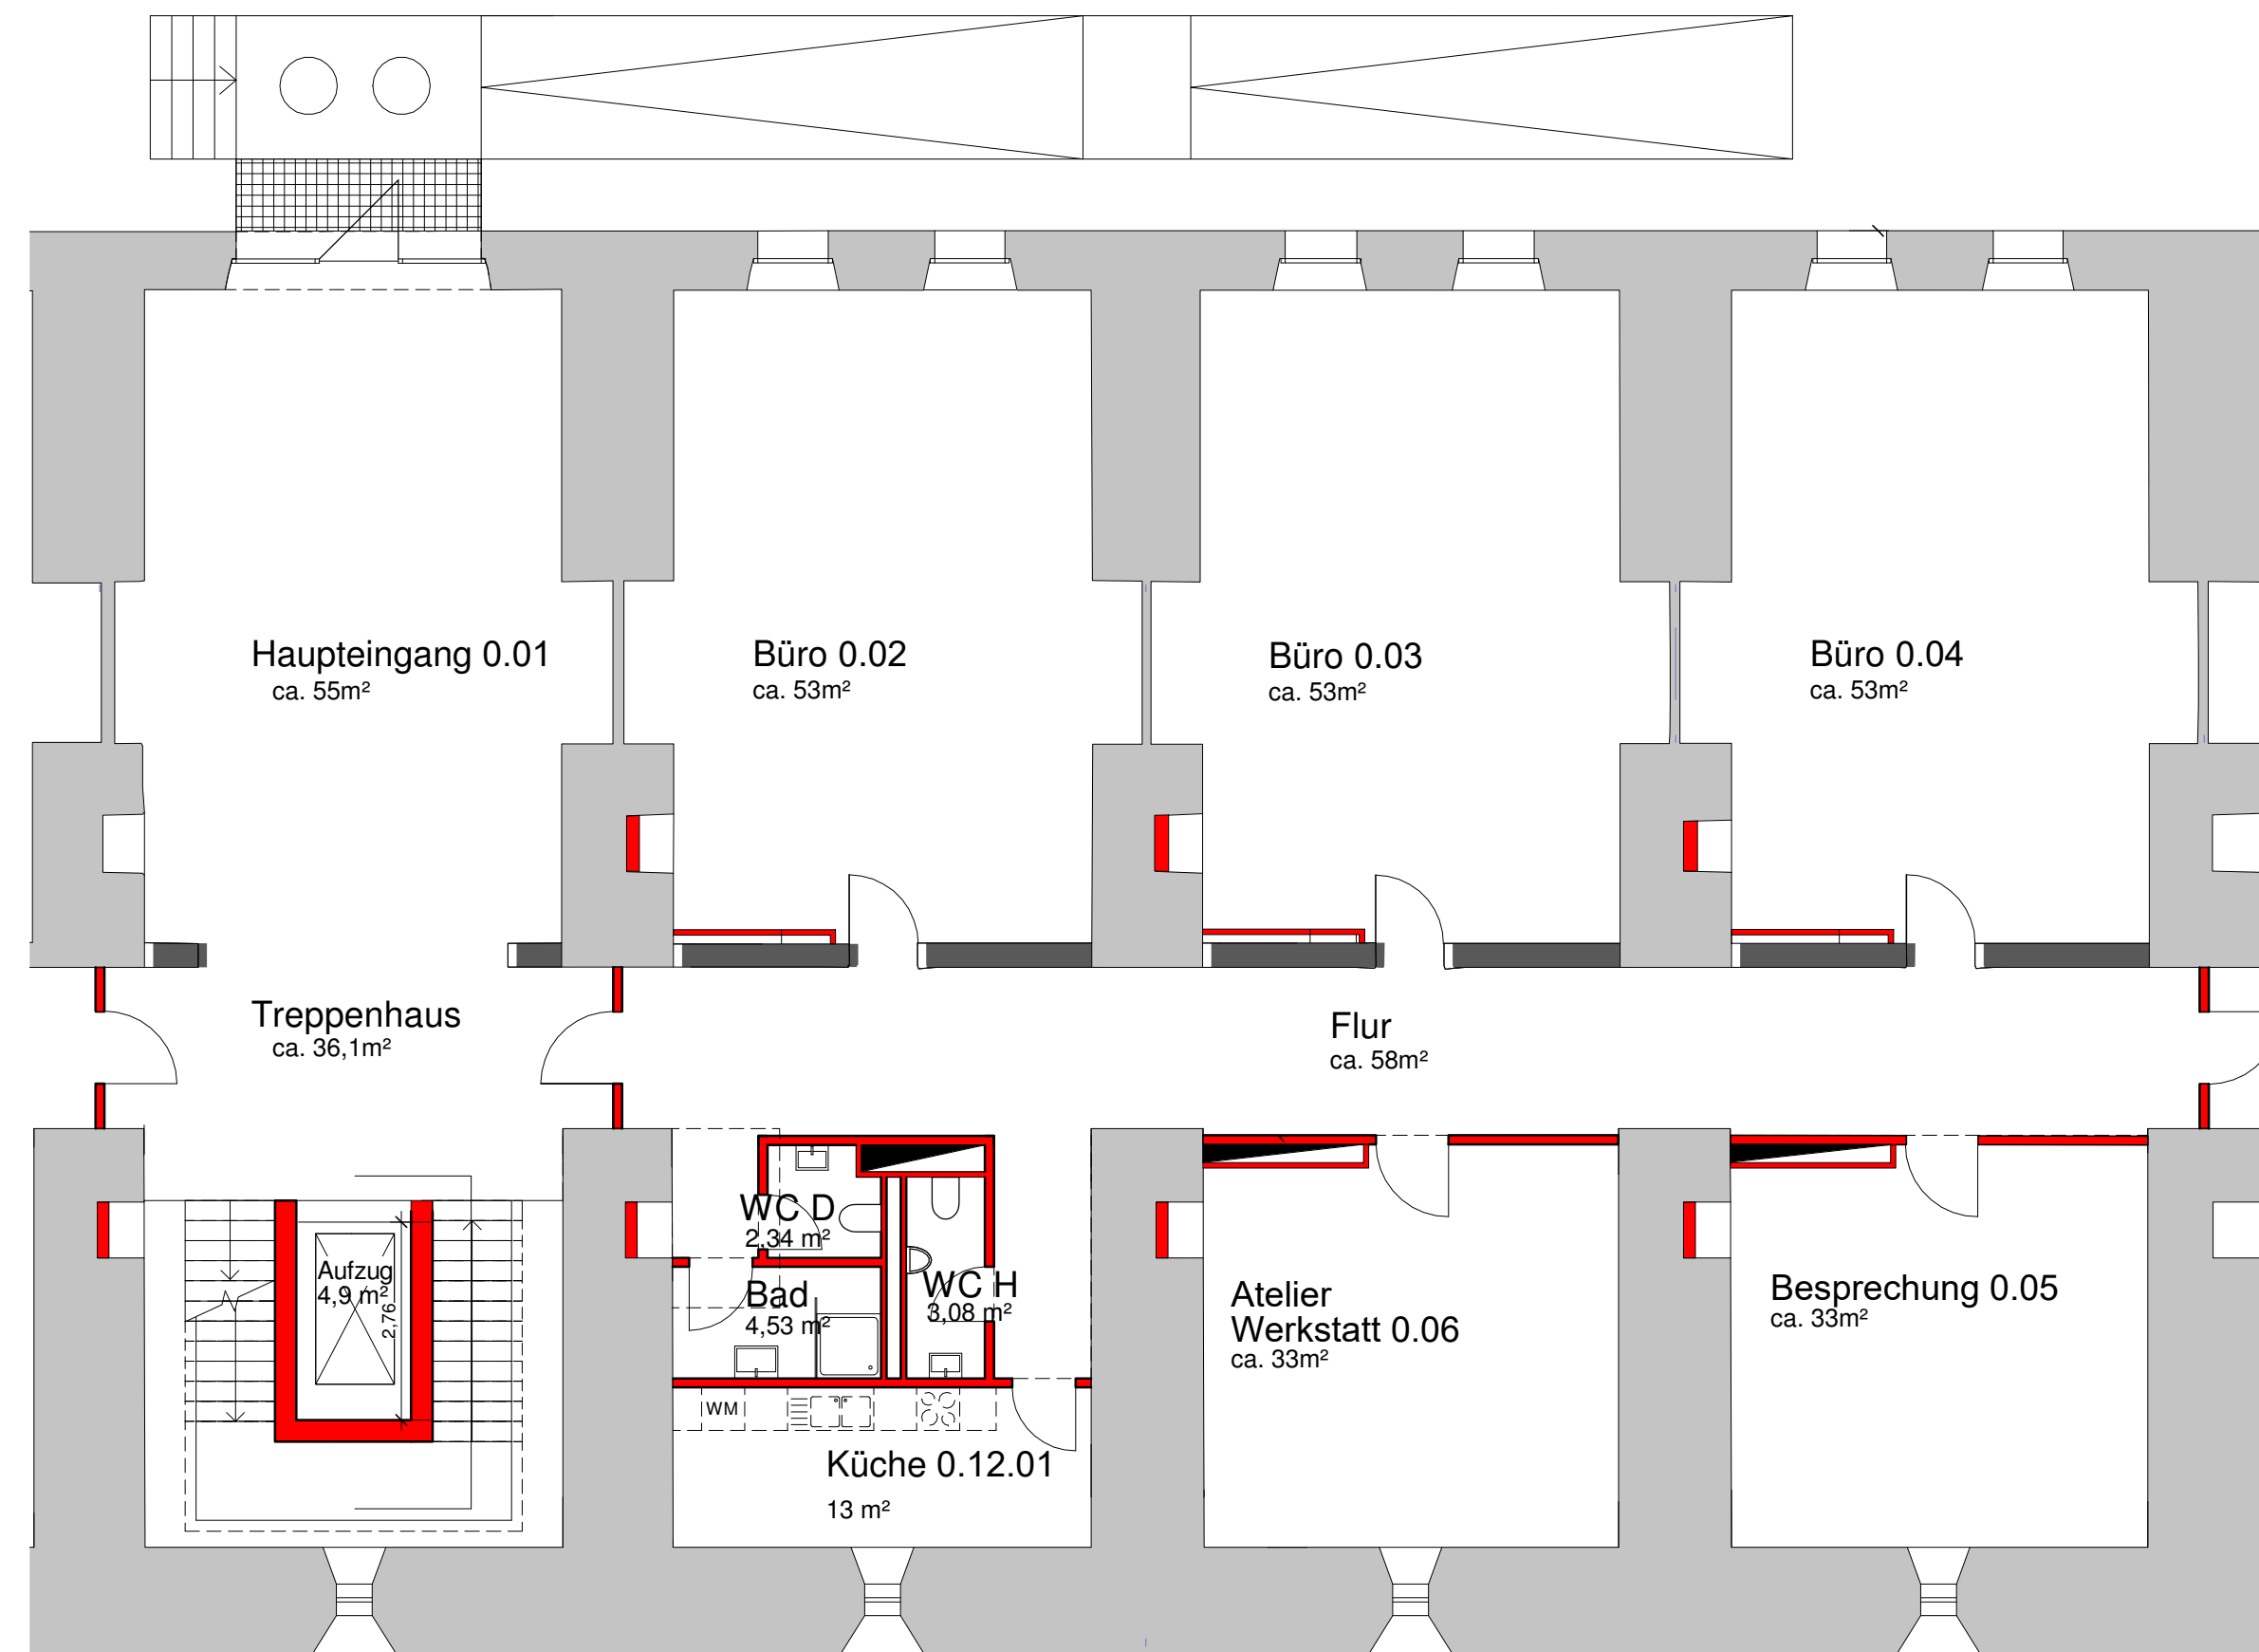

# Wilhelmsburg


## Raumplan BA02 - EG





# Wilhelmsburg


## Raumplan BA02 - UG

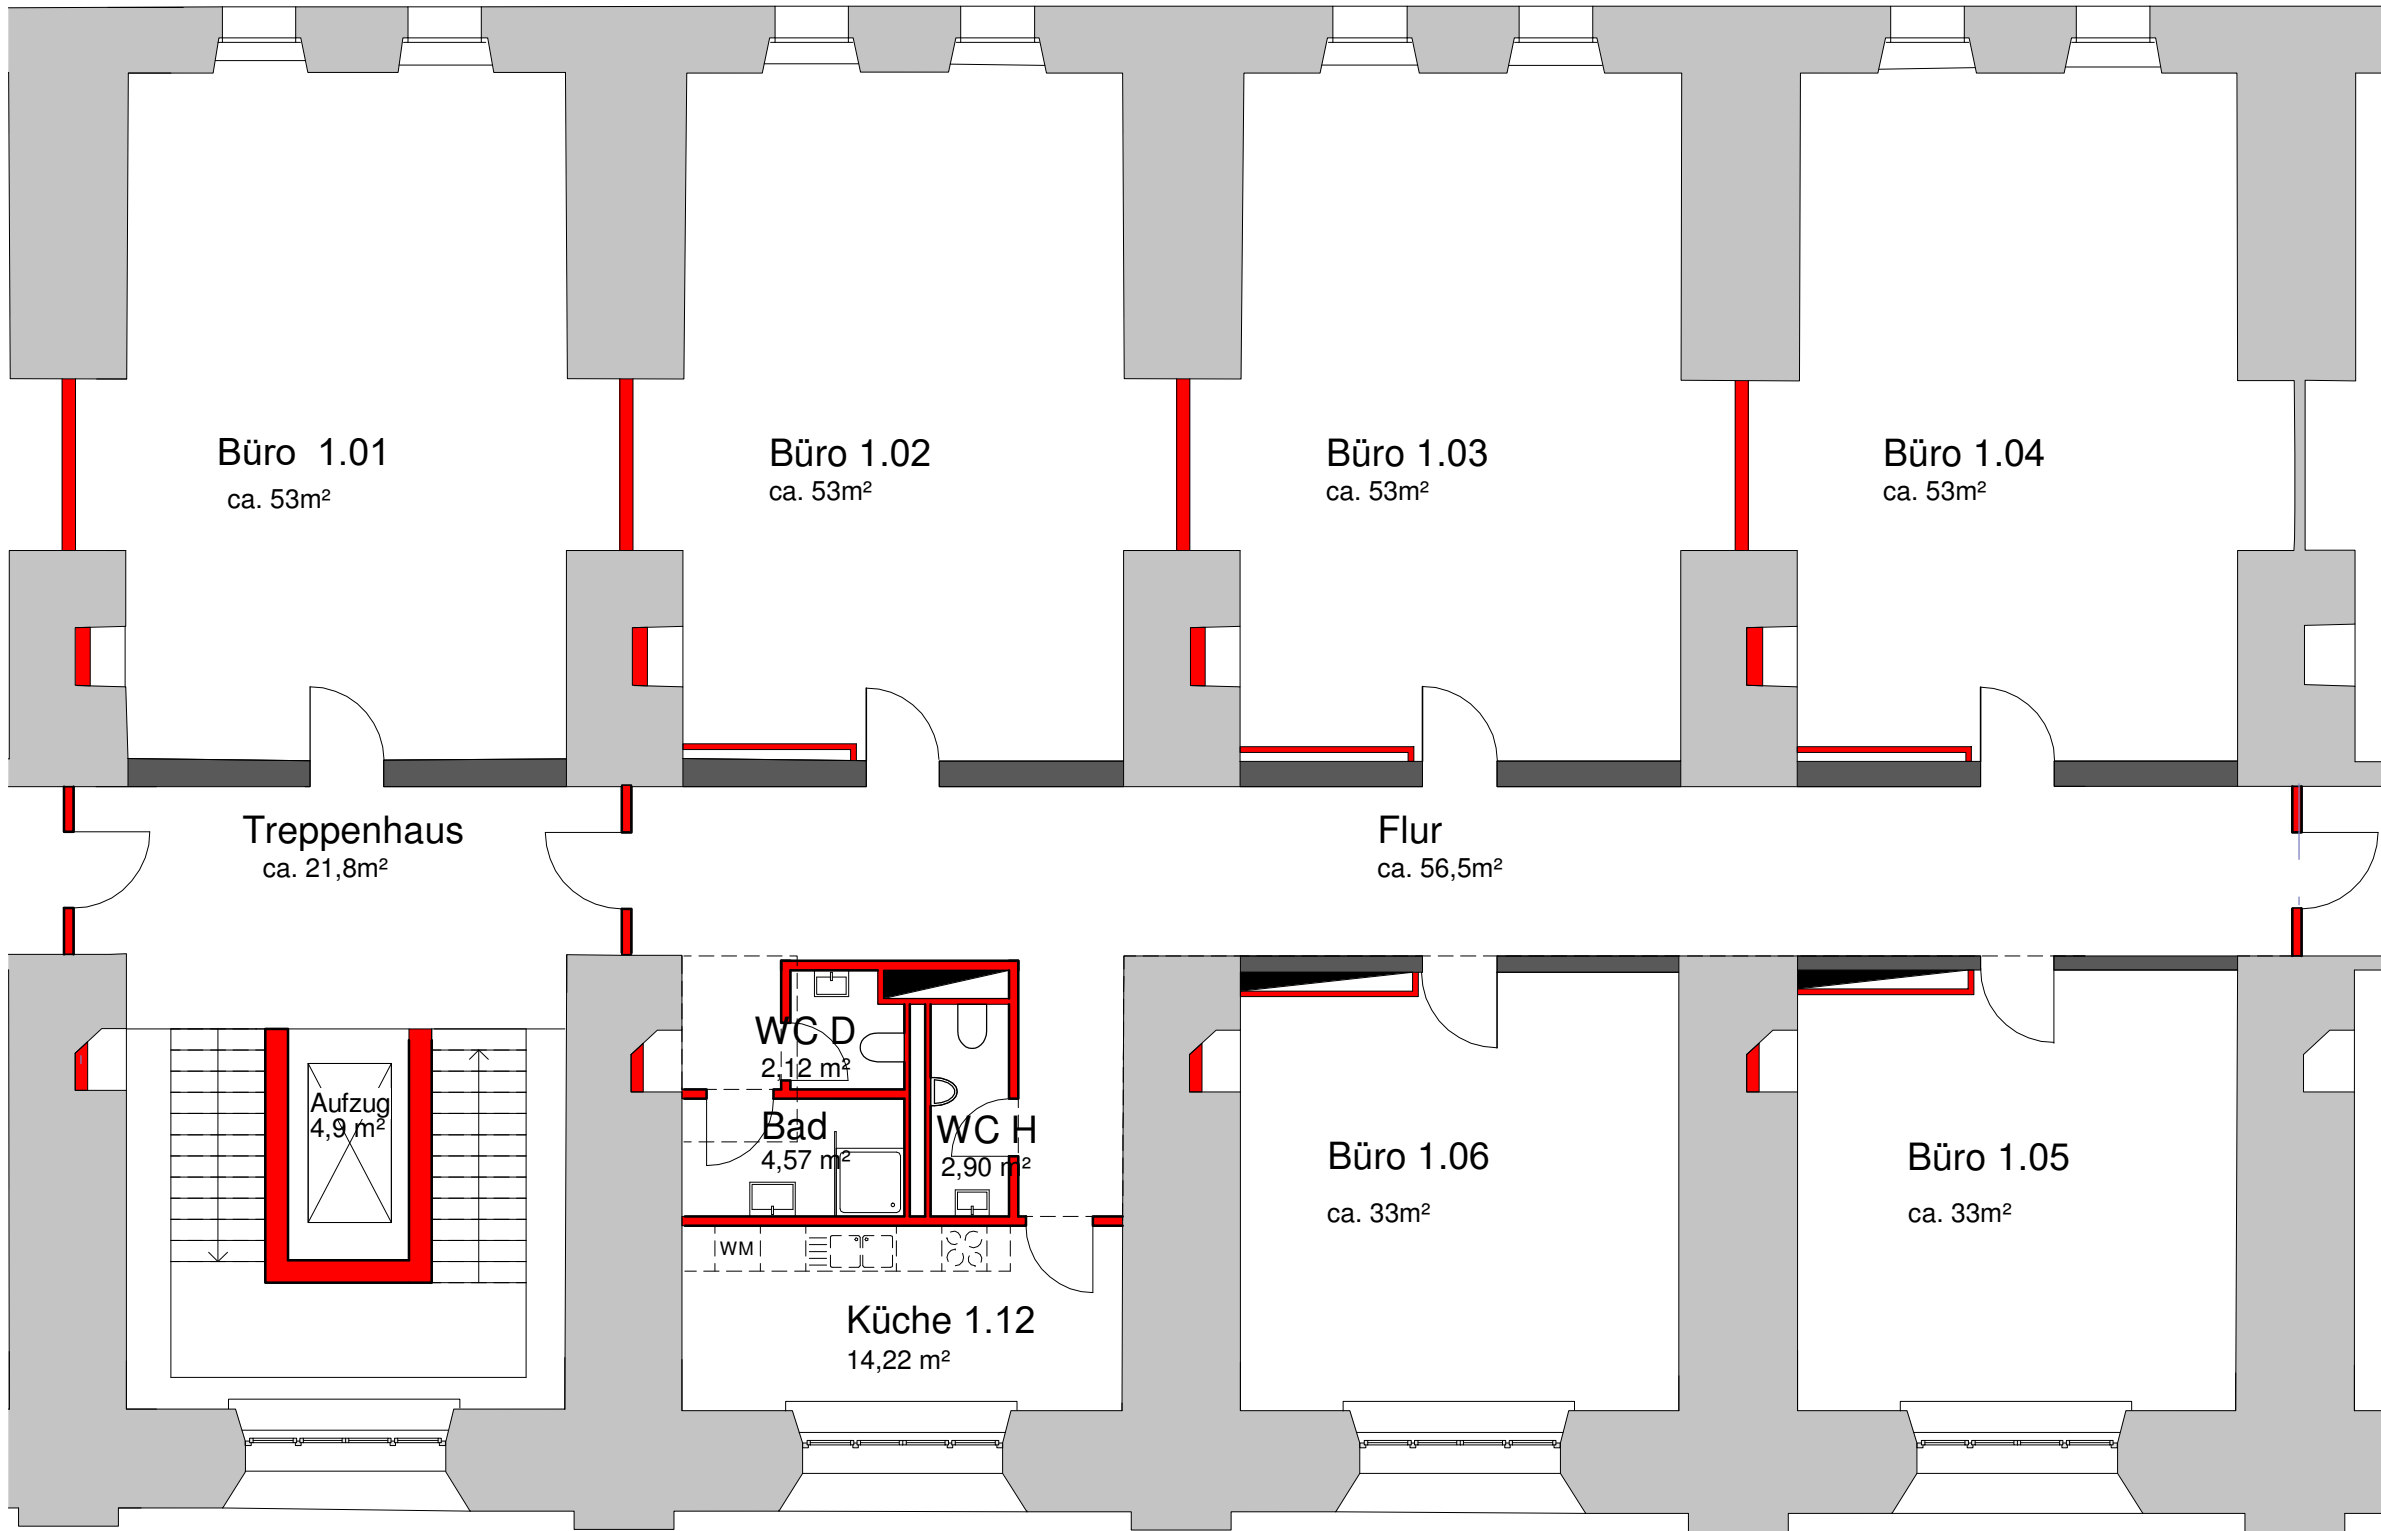

# Wilhelmsburg

## Raumplan BA02 - OG



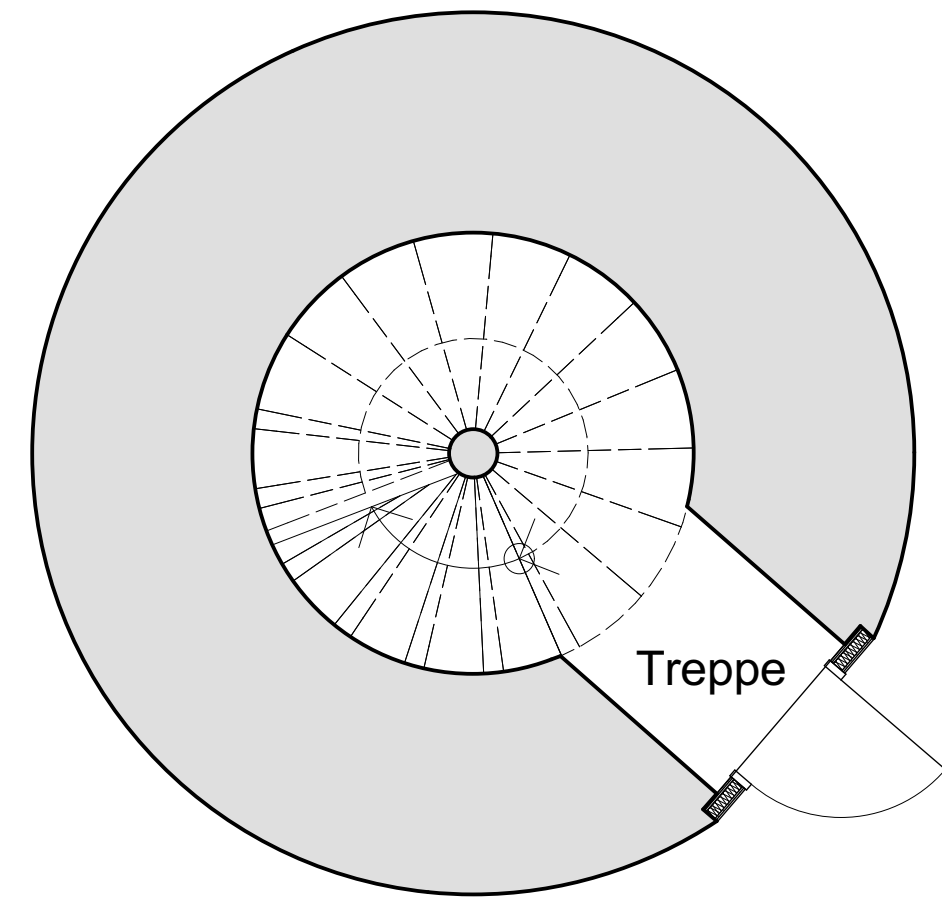

Lager III

Putzraum  
6,41 m<sup>2</sup>

Teeküche  
11,58 m<sup>2</sup>

Erste Hilfe  
8,96 m<sup>2</sup>

E-Raum  
8,70 m<sup>2</sup>

Garderobe  
18,74 m<sup>2</sup>

Lager II  
18,40 m<sup>2</sup>

Lager I  
18,12 m<sup>2</sup>  
Stuhl-/Tischlager

Flurbereich gesamt  
278,68 m<sup>2</sup>

Treppe

Heizraum  
14,57 m<sup>2</sup>

Vorraum  
19,33 m<sup>2</sup>

Lager IV  
25,04 m<sup>2</sup>

Raum 4  
74,07 m<sup>2</sup>

Raum 3  
75,10 m<sup>2</sup>

Raum 2  
74,03 m<sup>2</sup>

Raum 1  
70,55 m<sup>2</sup>

WC Herren  
32,72 m<sup>2</sup>


WC Damen  
31,18 m<sup>2</sup>

Raum 5  
52,00 m<sup>2</sup>

Raum 6  
56,08 m<sup>2</sup>

Dusche

Haupteingang

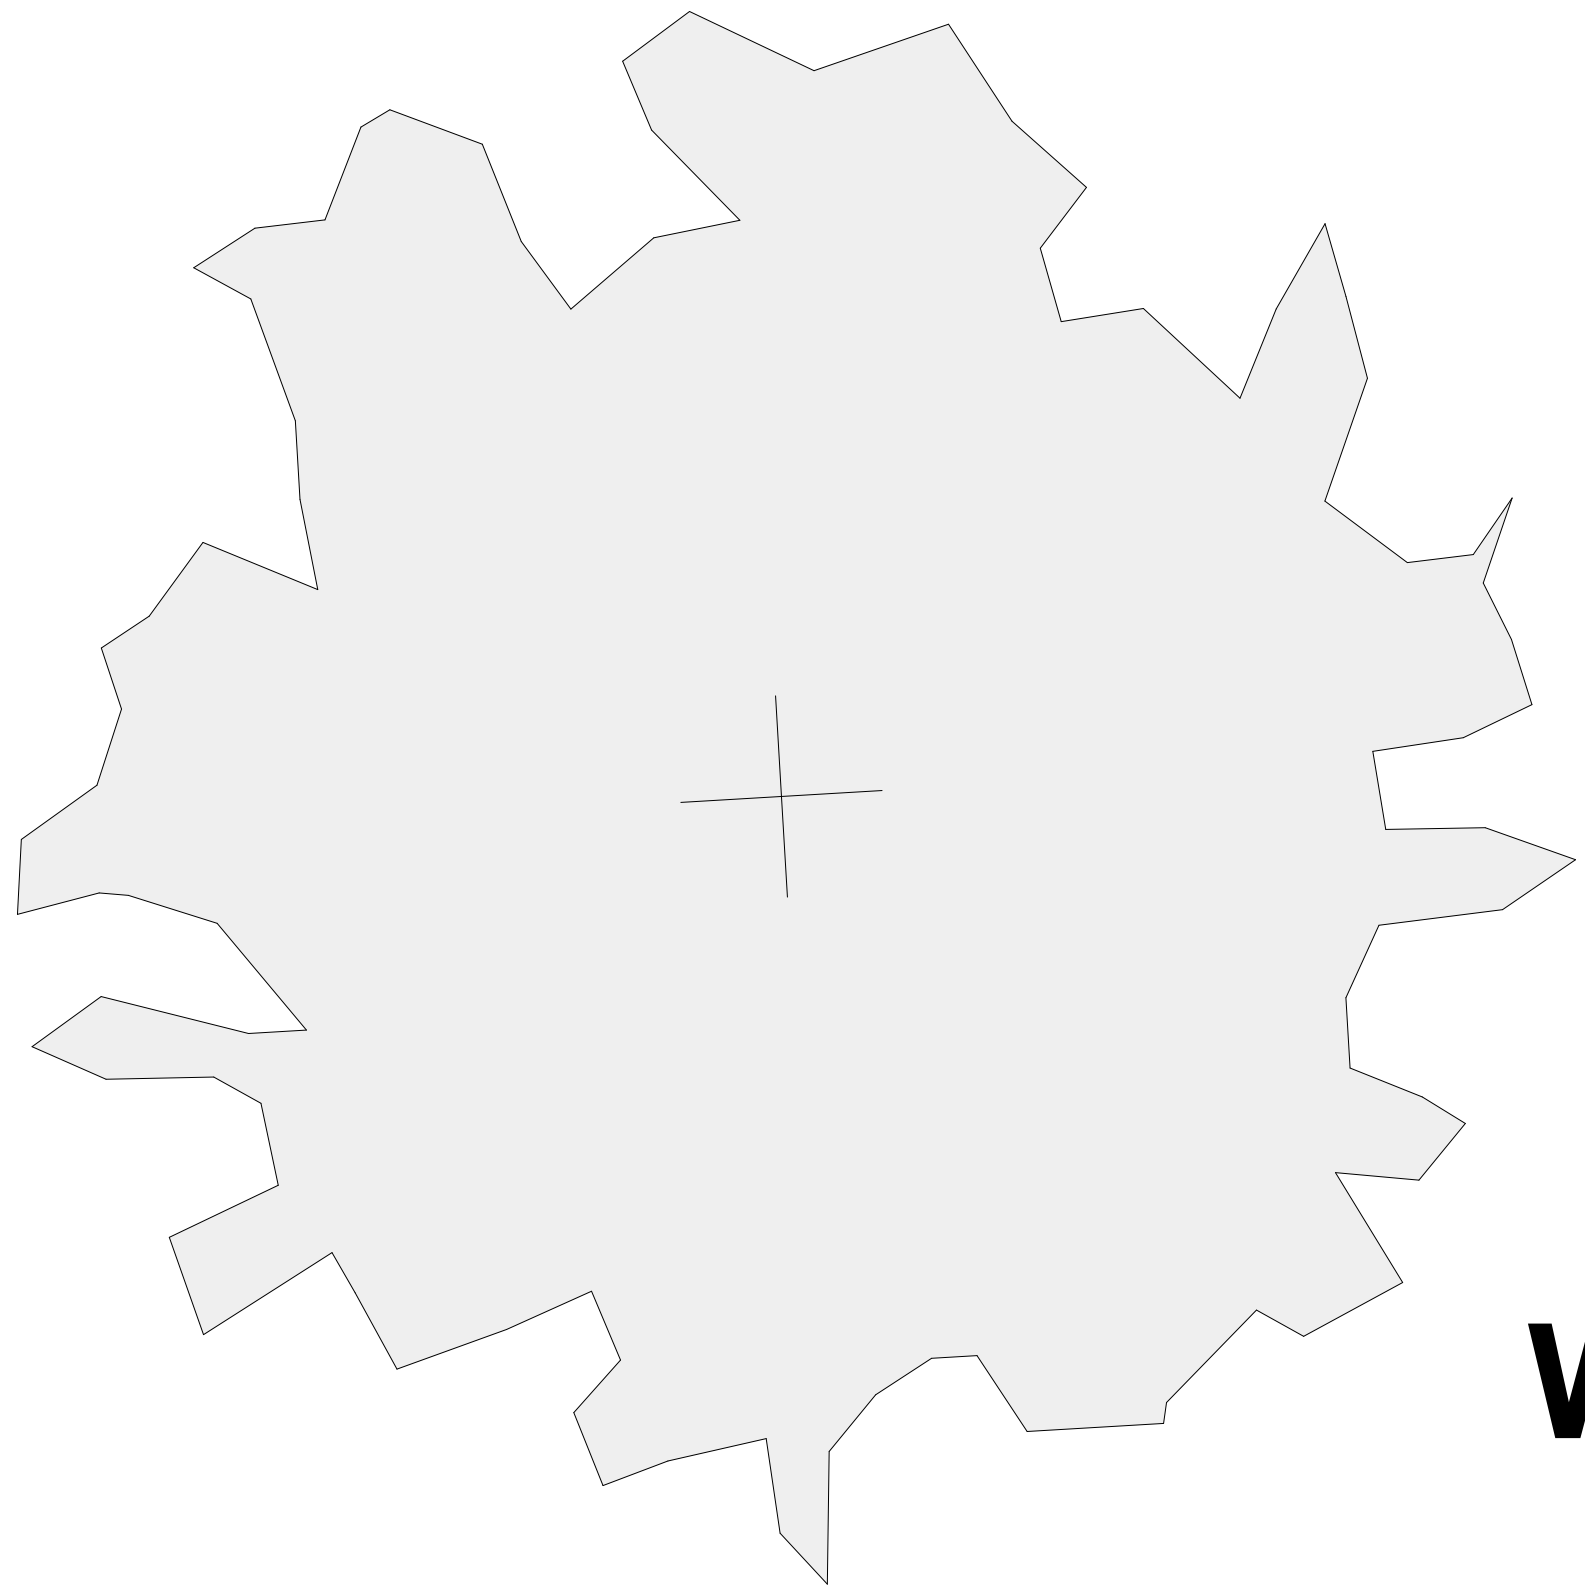


Wilhelmsburg

Raumplan  
Theater-Ausbau EG

SAN, Juni 2025



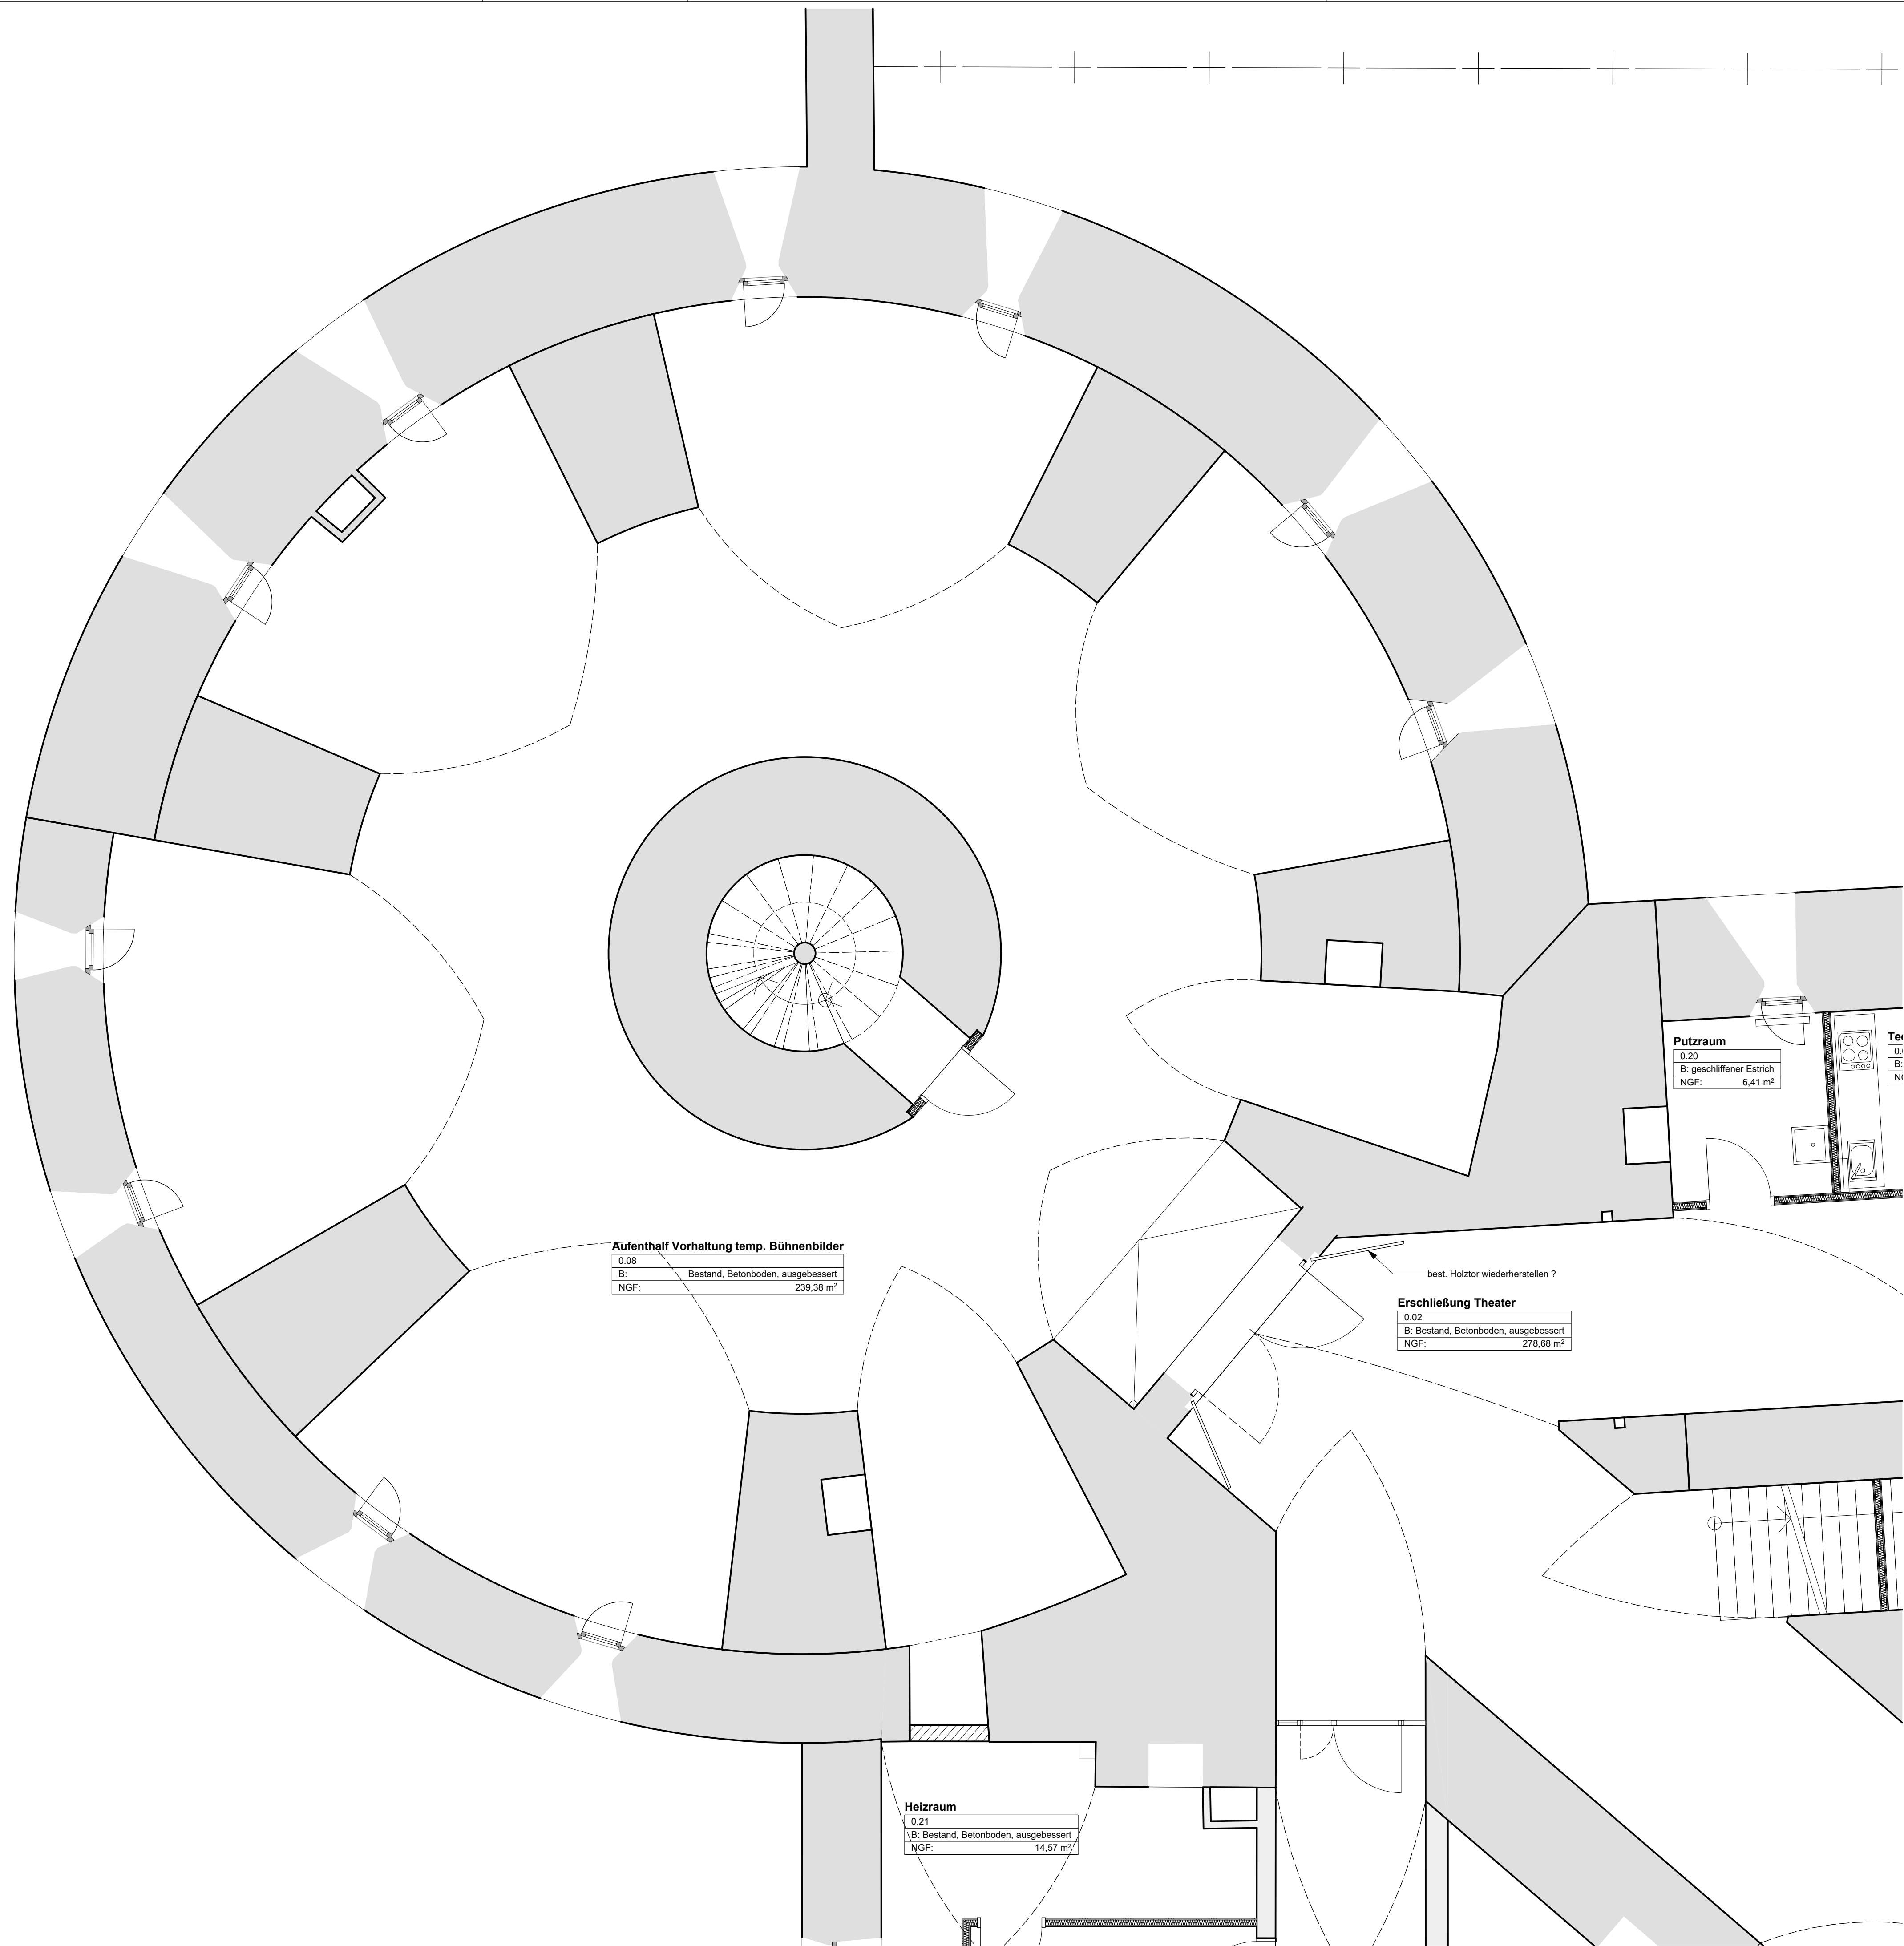

**Wilhelmsburg**

**Raumplan Flankenturm  
Theater-Ausbau EG**

SAN, Juni 2025





Bearbeitung:  
K. Meixner

Abteilung:  
SAN

Datum: 06.05.2019



0 50 100 m

Maßstab 1 : 5.000

(C) Geobasisdaten Stadt Ulm, Abteilung Vermessung  
(C) bei Darstellung OSM: OpenStreetMap ODbL v1.0

Stadt Ulm

**ulm**